


(仮称) (株)じょうてつ N6W4ビル

【平面図】 2・3階

約283.17㎡ (85.66坪)

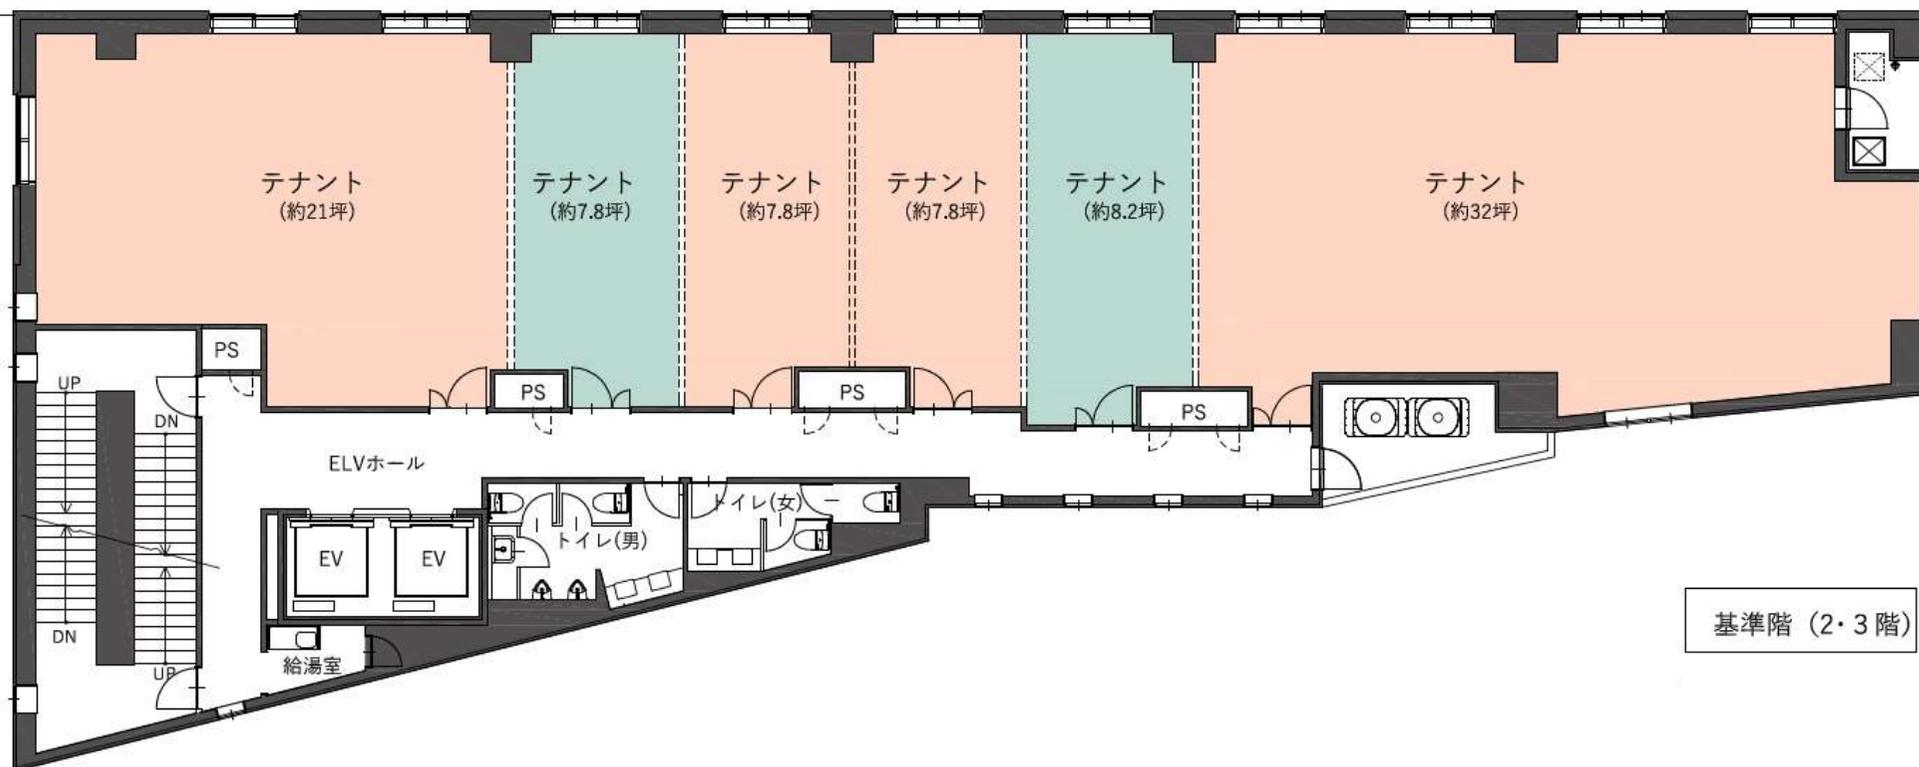


：給排水設備引き込み可能区画

(仮称) (株)じょうてつ N6W4ビル

【平面図】 4・5階

約283.27㎡ (85.69坪)

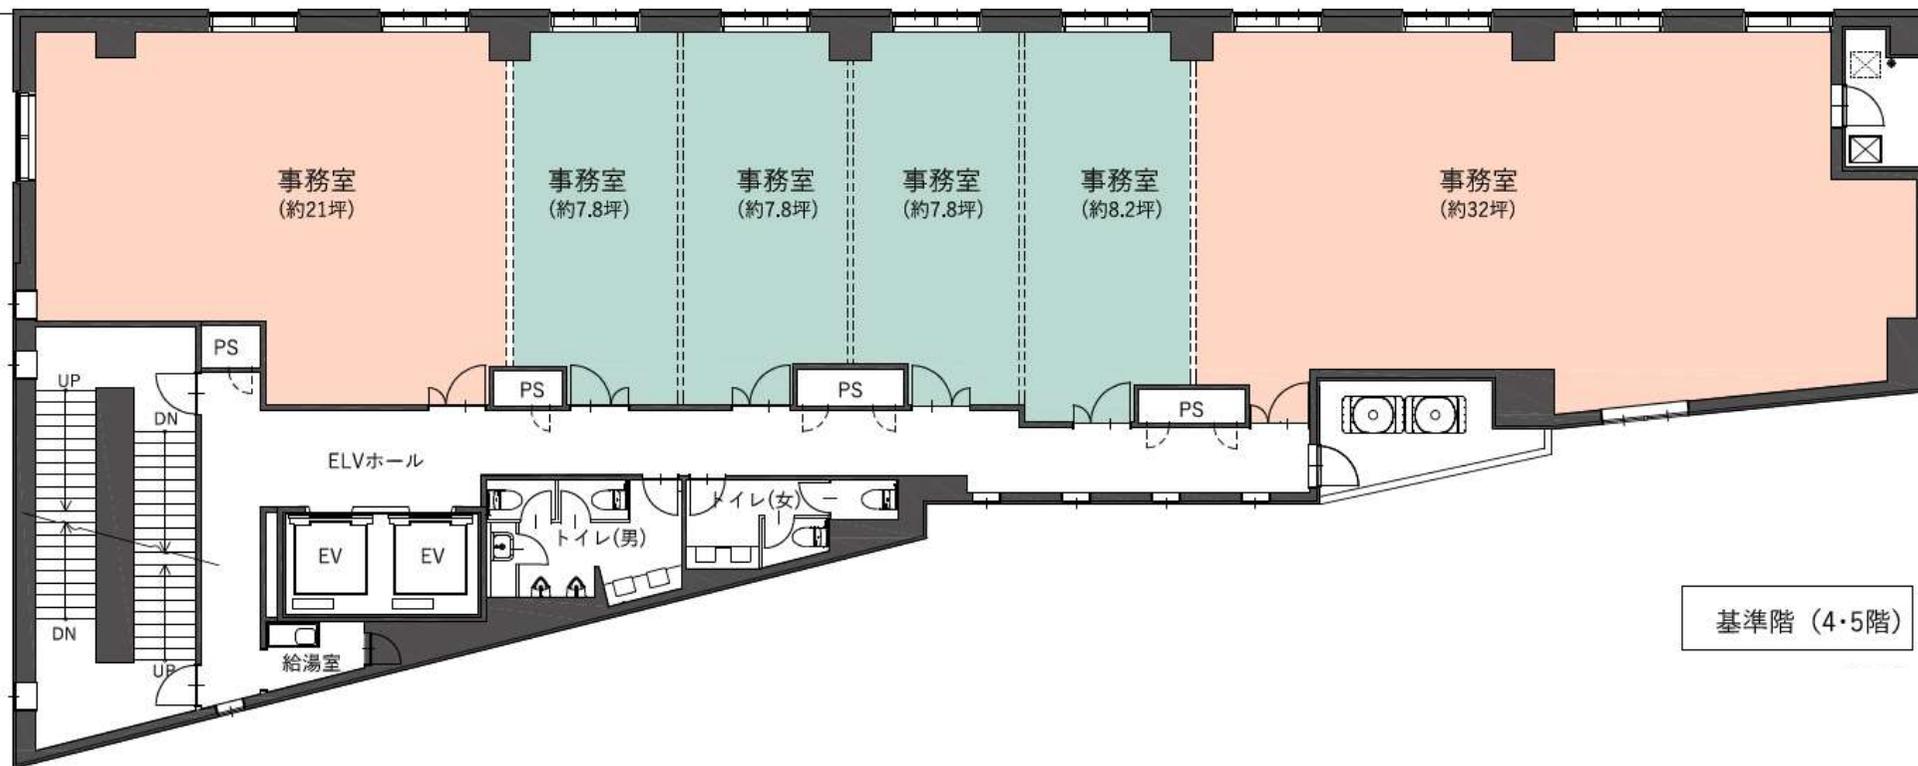


：給排水設備引き込み可能区画

(仮称) (株)じょうてつ N6W4ビル

【平面図】 6～8階

約291.00㎡ (88.03坪)

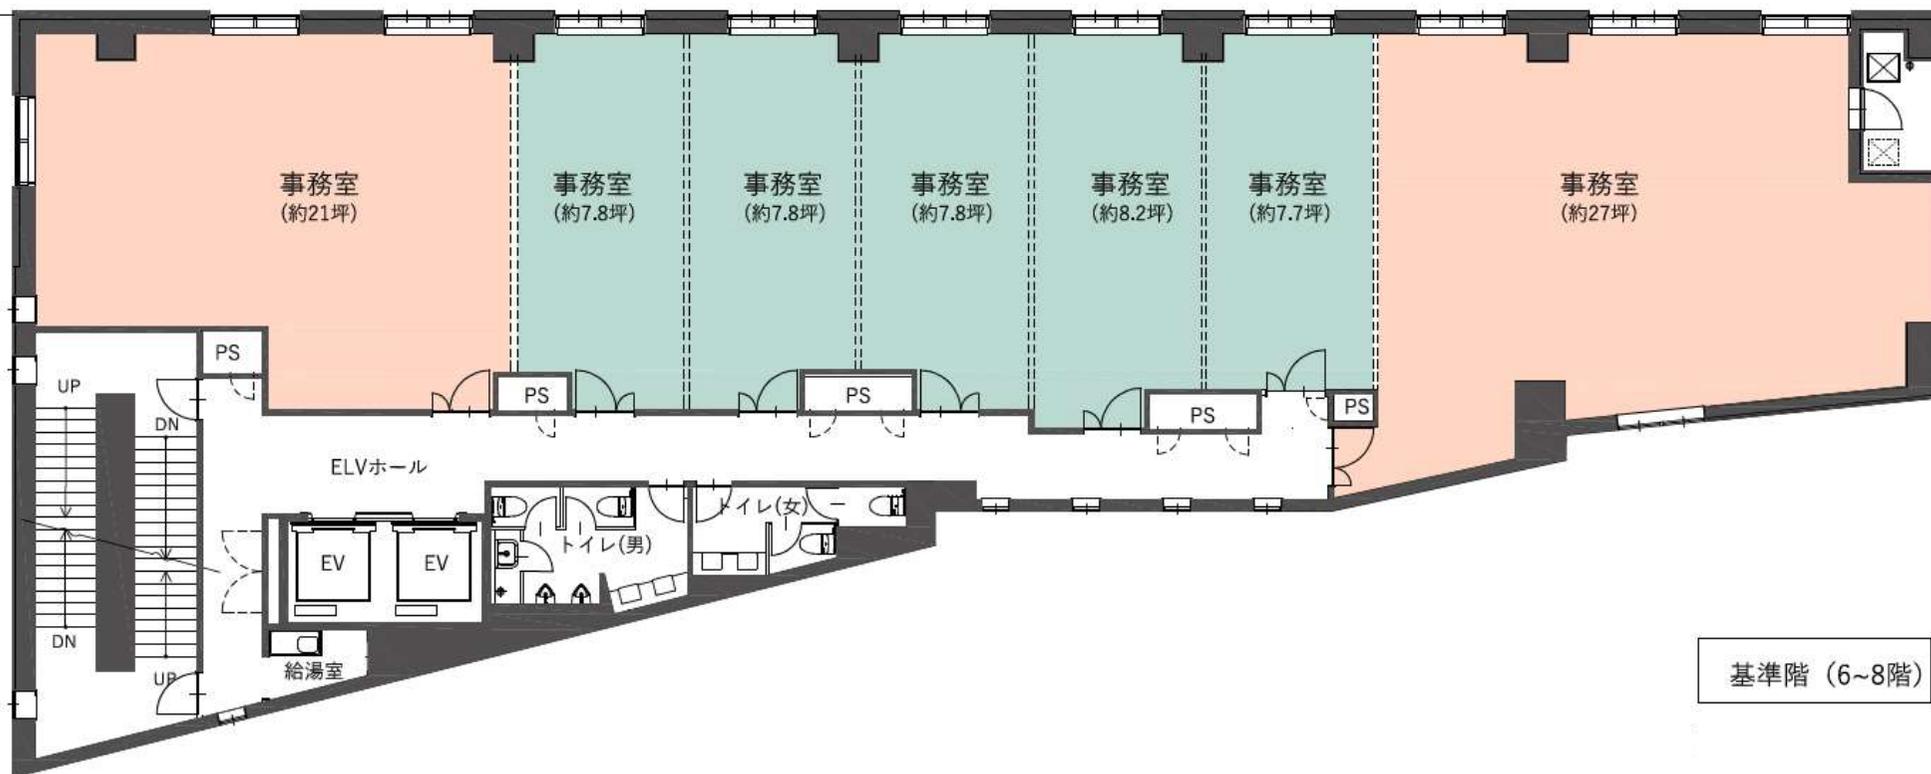

：給排水設備引き込み可能区画